


PLAN D'EVACUATION

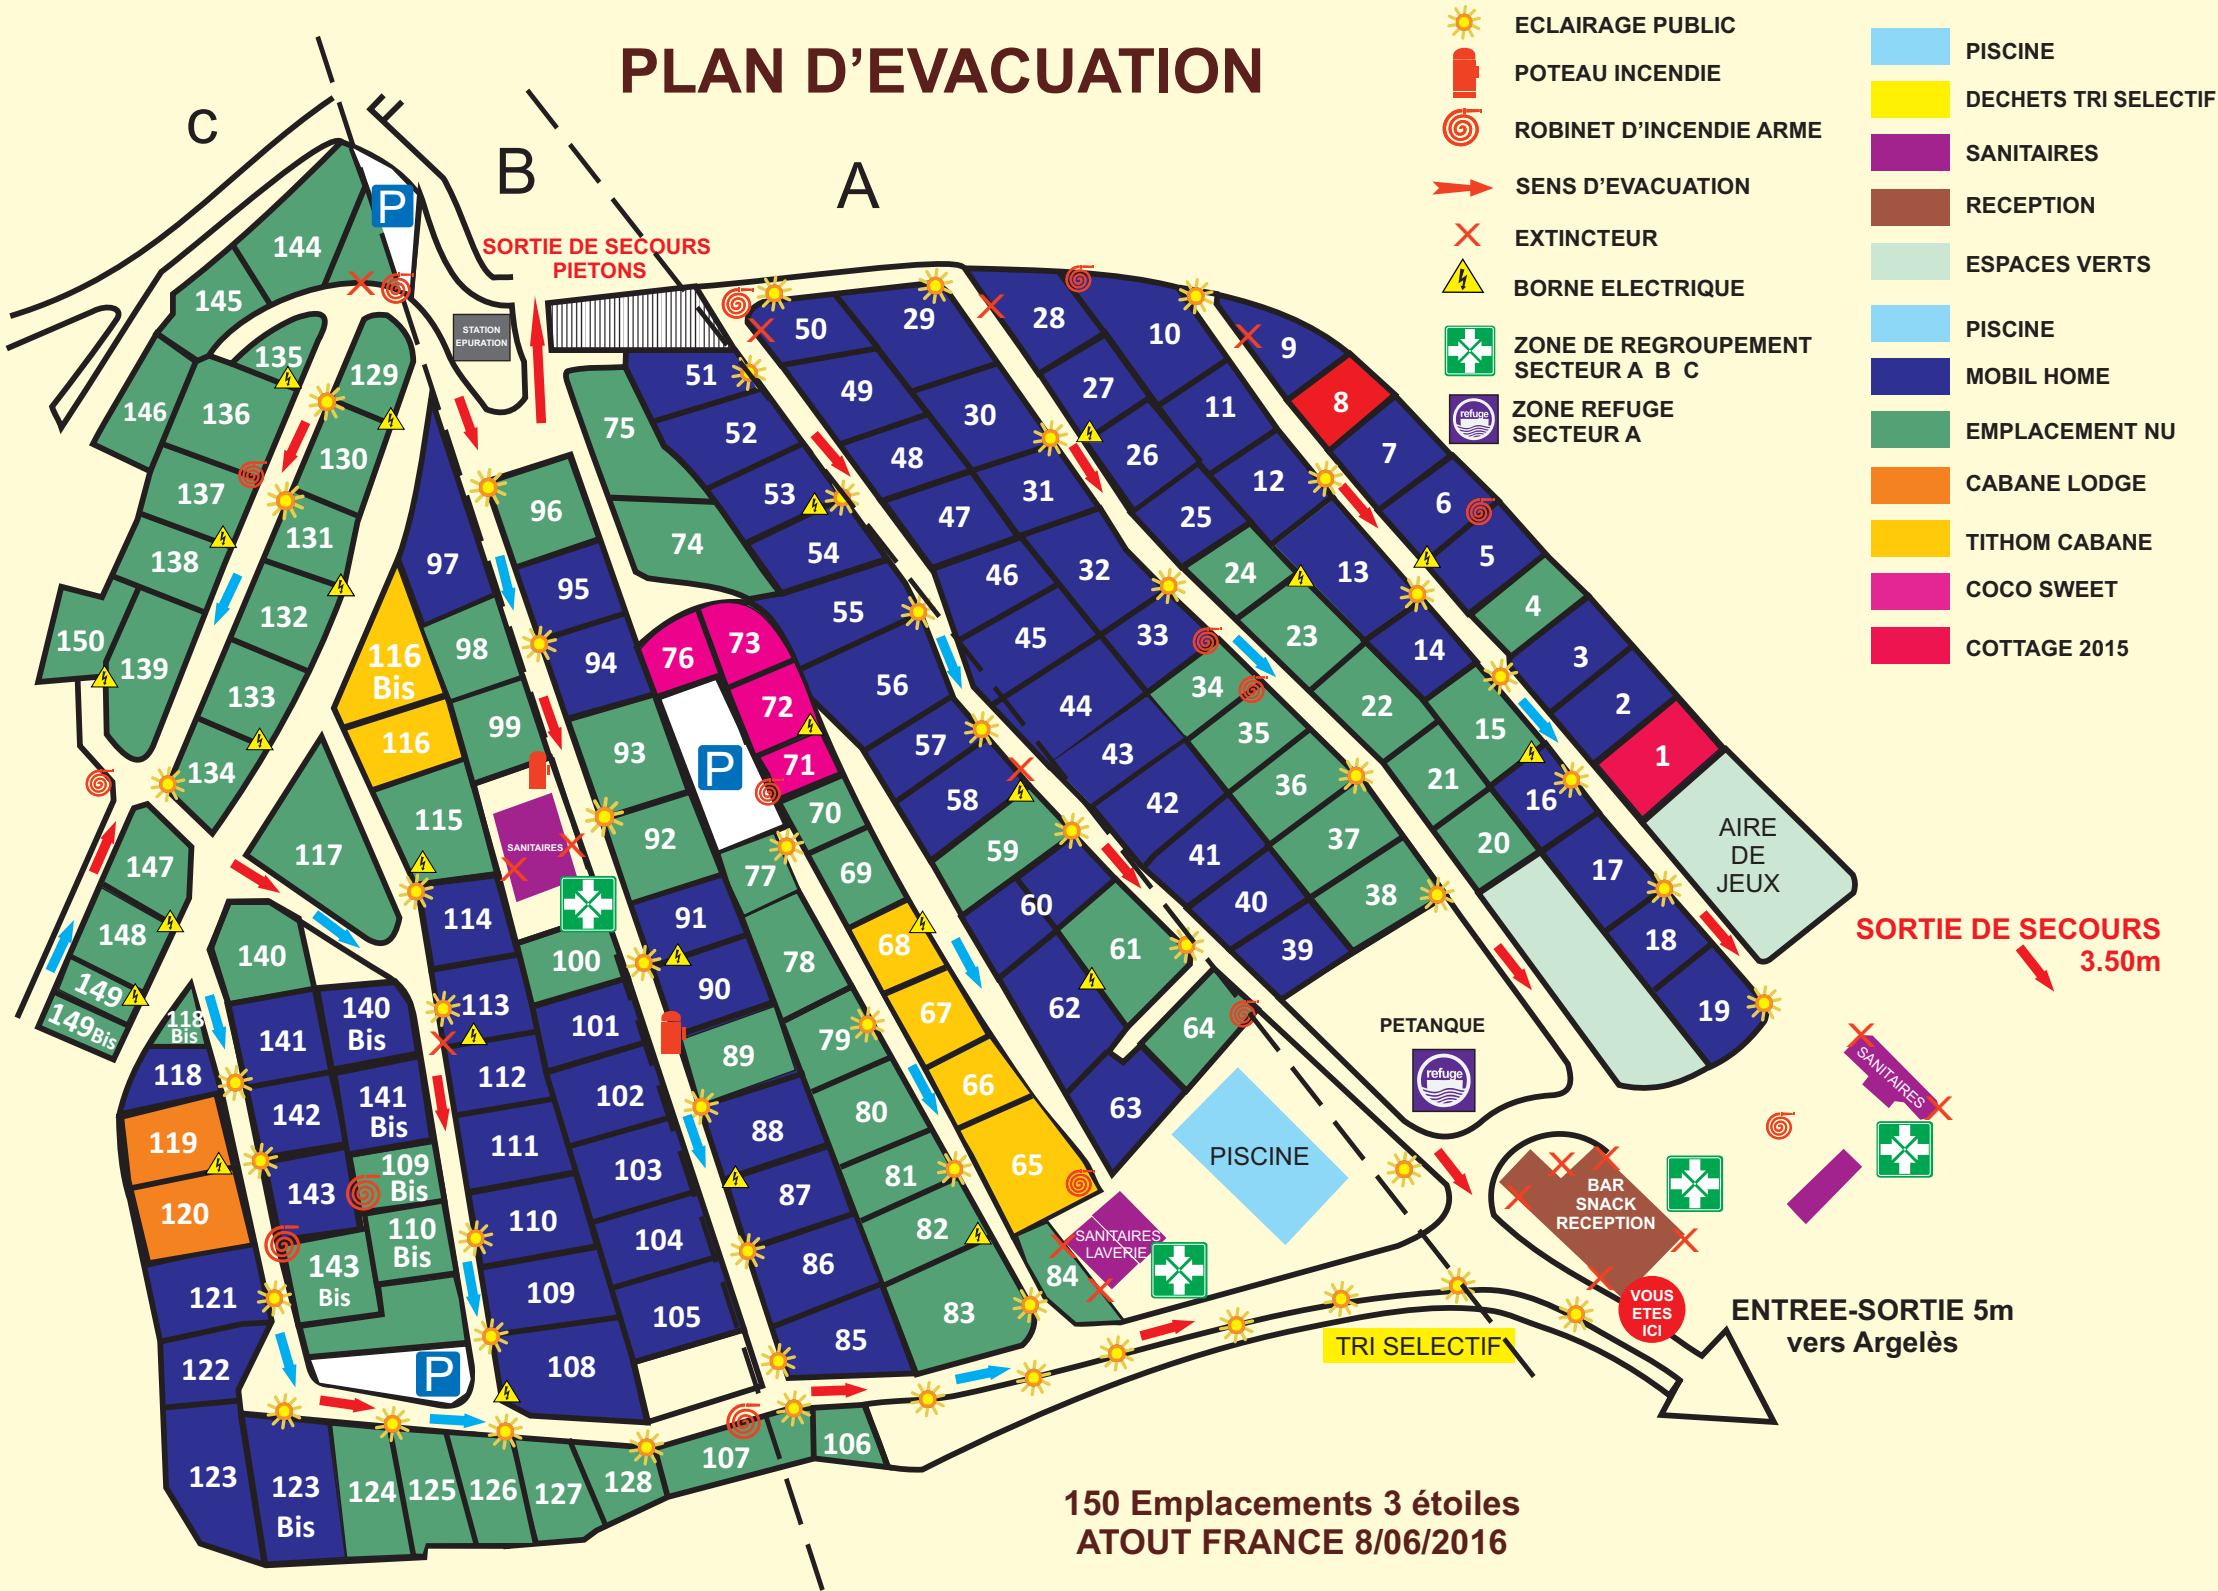

- ECLAIRAGE PUBLIC
- POTEAU INCENDIE
- ROBINET D'INCENDIE ARME
- SENS D'EVACUATION
- EXTINCTEUR
- BORNE ELECTRIQUE
- ZONE DE REGROUPEMENT SECTEUR A B C
- ZONE REFUGE SECTEUR A

- PISCINE
- DECHETS TRI SELECTIF
- SANITAIRES
- RECEPTION
- ESPACES VERTS
- PISCINE
- MOBIL HOME
- EMBLACEMENT NU
- CABANE LODGE
- TITHOM CABANE
- COCO SWEET
- COTTAGE 2015

SORTIE DE SECOURS 3.50m

ENTREE-SORTIE 5m vers Argelès

VOUS ETES ICI

TRI SELECTIF

PETANQUE

PISCINE

SORTIE DE SECOURS PIETONS

STATION EPURATION

SANITAIRES

SANITAIRES LAVERIE

BAR SNACK RECEPTION

SANITAIRES

AIRE DE JEU

C

B

A

P

P

P

144

145

146

135

136

137

138

139

150

131

132

133

134

147

148

149

140

118 Bis

141

119

120

121

122

123

123 Bis

124

125

126

127

128

107

106

105

104

103

102

101

110

111

112

113

114

115

116

116 Bis

130

129

